P.U.G. COMUNA POJORÂTA - JUD. SUCEAVA
PEOPUNERI INTRAVILAN
LOCALITATEA VALEA PUTNEI

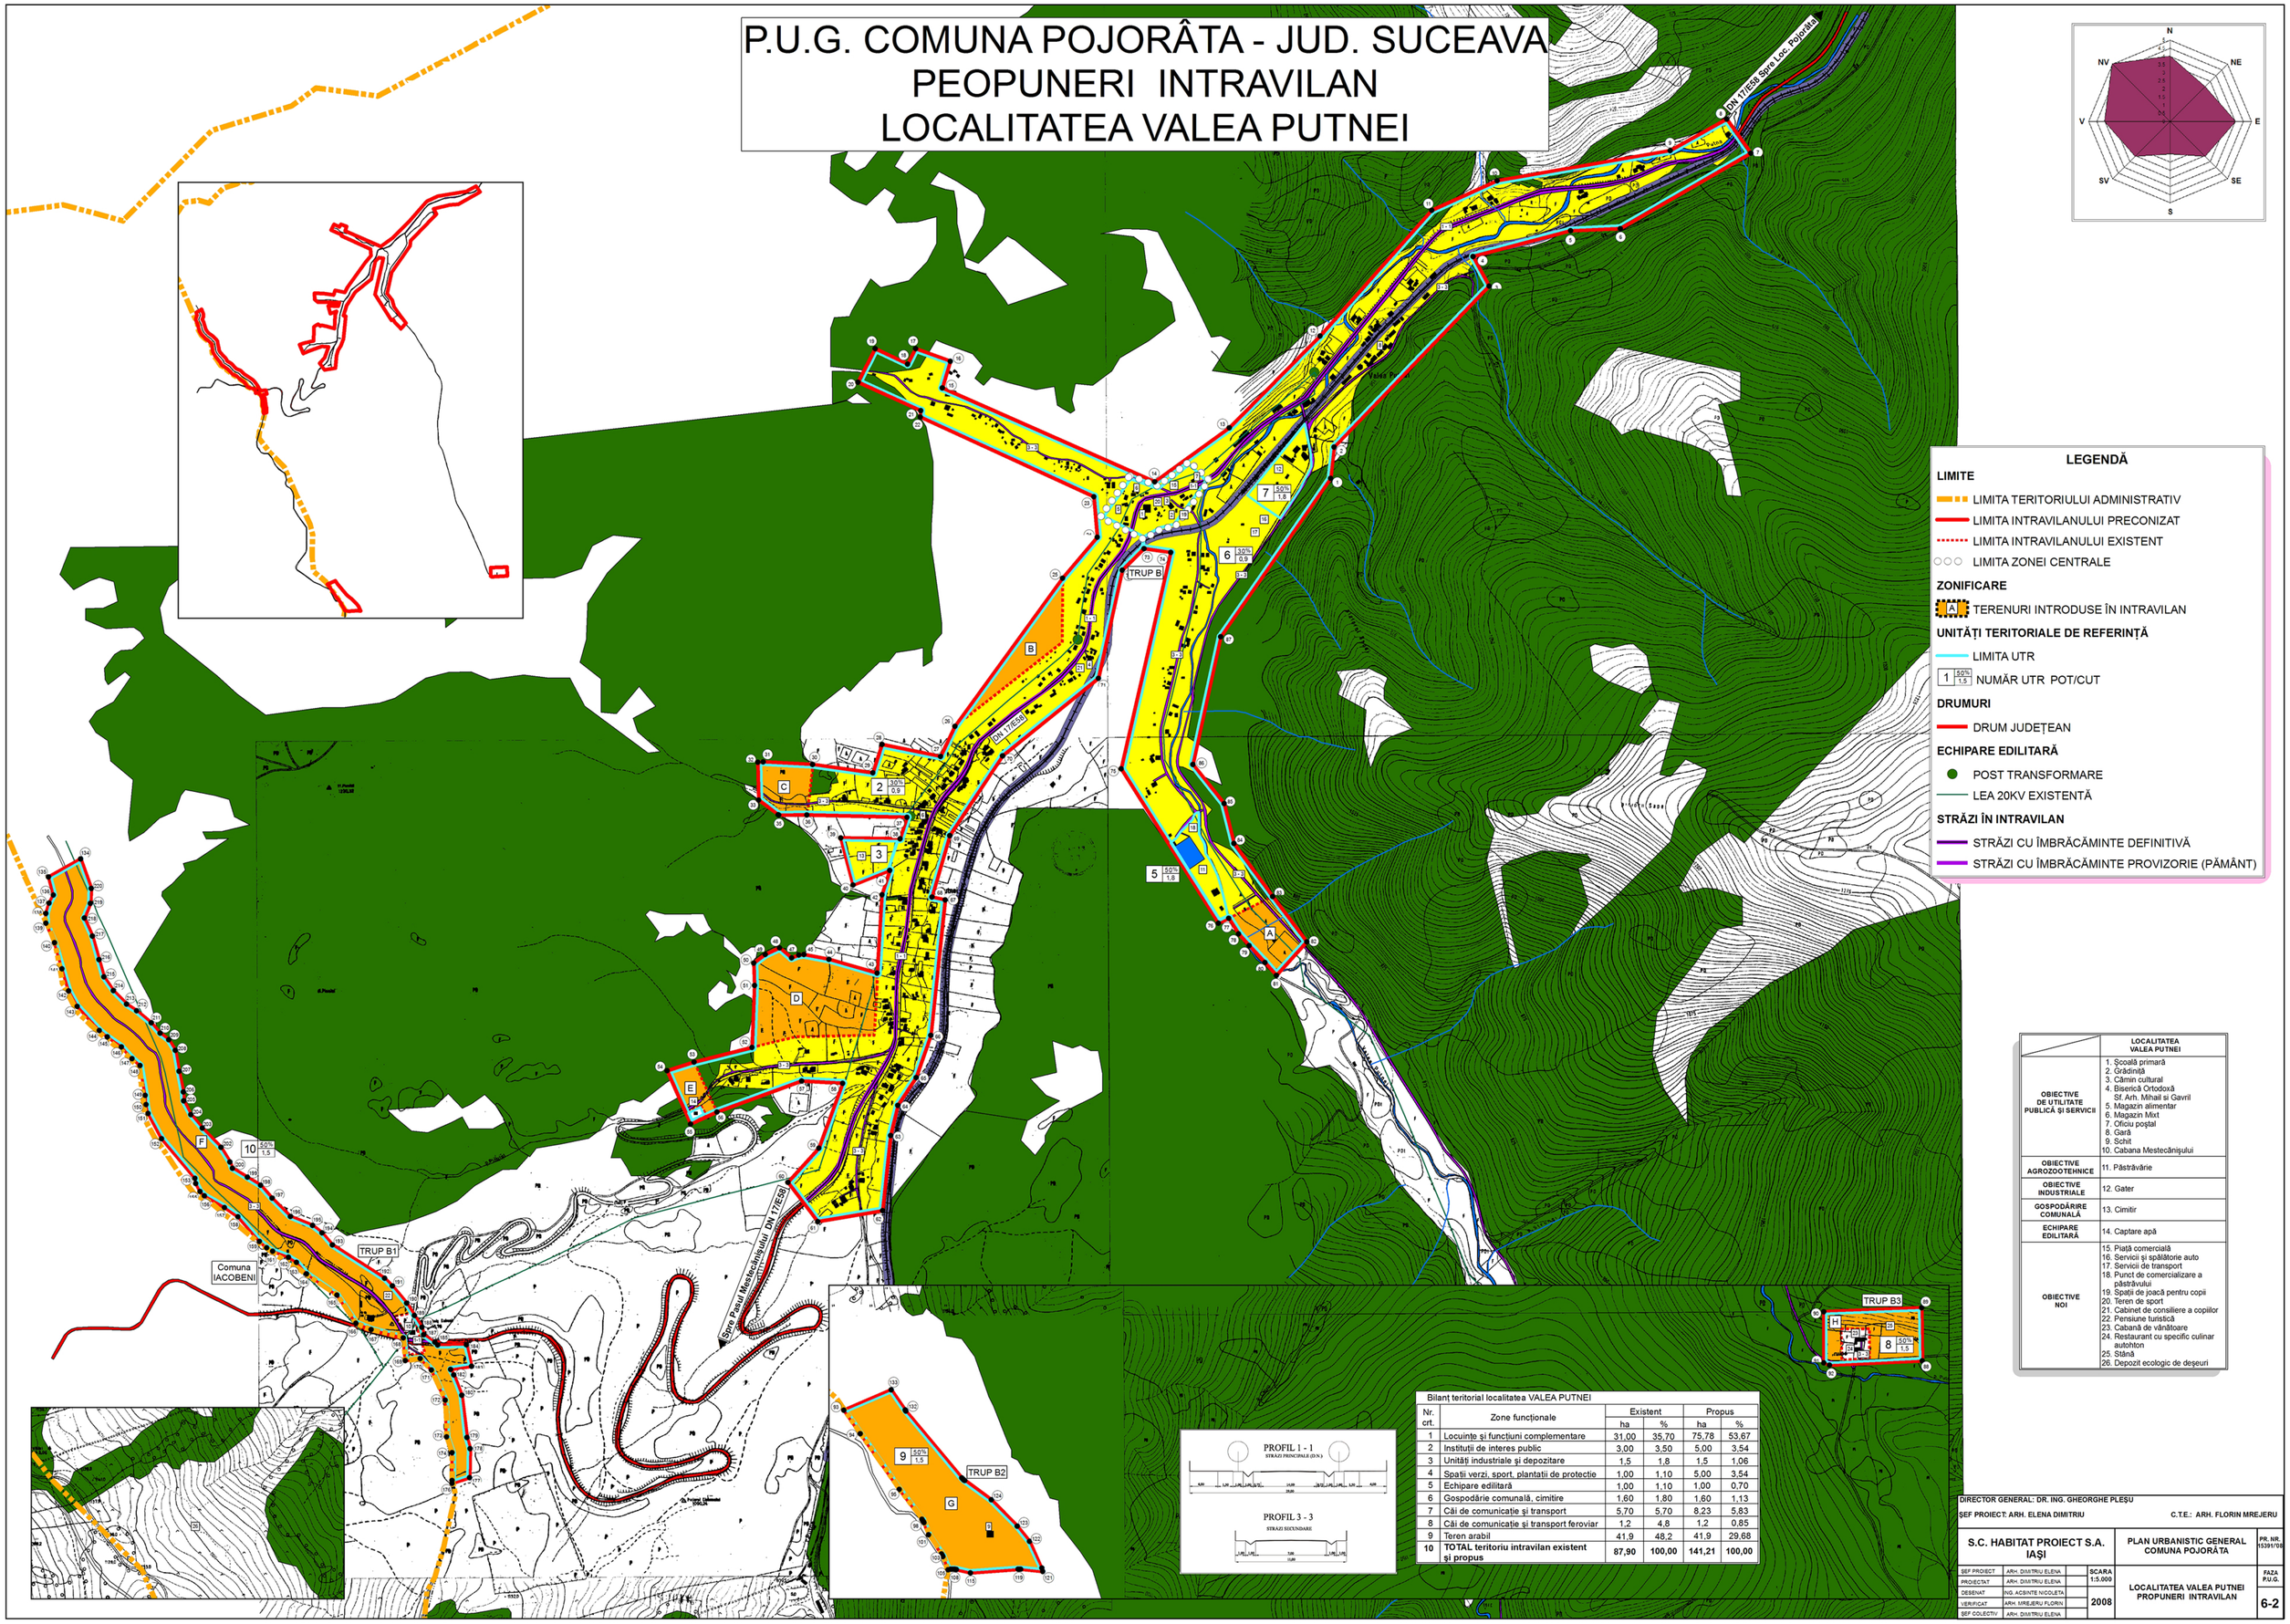

	LOCALITATEA VALEA PUTNEI
OBIECTIVE DE UTILITATE PUBLICĂ ȘI SERVICII	1. Școală primară 2. Grădiniță 3. Cămin cultural 4. Biserică Ortodoxă Sf. Arh. Mihail si Gavril 5. Magazin alimentar 6. Magazin Mixt 7. Oficiu poștal 8. Gară 9. Schit 10. Cabana Mestecănișului
OBIECTIVE AGROZOOTEHNICE	11. Pătrăvărie
OBIECTIVE INDUSTRIALE	12. Gater
GOSPODĂRIRE COMUNALĂ	13. Cimitir
ECHIPARE EDILITARĂ	14. Captare apă
OBIECTIVE NOI	15. Piață comercială 16. Servicii și spălătorie auto 17. Servicii de transport 18. Punct de comercializare a păstrăvului 19. Spații de joacă pentru copii 20. Teren de sport 21. Cabinet de consiliere a copiilor 22. Pensiune turistică 23. Cabană de vânătoare 24. Restaurant cu specific culinar autohton 25. Stână 26. Depozit ecologic de deșeuri

Bilanț teritorial localitatea VALEA PUTNEI

Nr. crt.	Zone funcționale	Existent		Propus	
		ha	%	ha	%
1	Locuințe și funcțiuni complementare	31,00	35,70	75,78	53,67
2	Instituții de interes public	3,00	3,50	5,00	3,54
3	Unități industriale și depozitare	1,5	1,8	1,5	1,06
4	Spații verzi, sport, plantatii de protectie	1,00	1,10	5,00	3,54
5	Echipare edilitară	1,00	1,10	1,00	0,70
6	Gospodărie comunală, cimitire	1,60	1,80	1,60	1,13
7	Căi de comunicație și transport	5,70	5,70	8,23	5,83
8	Căi de comunicație și transport feroviar	1,2	4,8	1,2	0,85
9	Teren arabil	41,9	48,2	41,9	29,68
10	**TOTAL teritoriu intravilan existent și propus**	**87,90**	**100,00**	**141,21**	**100,00**

DIRECTOR GENERAL: DR. ING. GHEORGHE PLEȘU

ȘEF PROIECT: ARH. ELENA DIMITRIU

C.T.E.: ARH. FLORIN MREJERU

S.C. HABITAT PROIECT S.A. IAȘI

PLAN URBANISTIC GENERAL COMUNA POJORÂTA

PR. NR. 5301/08

ȘEF PROIECT	ARH. DIMITRIU ELENA	SCARA 1:5.000	
PROIECTAT	ARH. DIMITRIU ELENA		
DESENAT	ING. ACSINTE NICOLETA	2008	LOCALITATEA VALEA PUTNEI PROPUNERI INTRAVILAN
VERIFICAT	ARH. MREJERU FLORIN		
ȘEF COLECTIV	ARH. DIMITRIU ELENA		

FAZA P.U.G.

6-2